



KAMIENCE  
Z WITRAZAMI

MIESZKANIE NR 5A

1 piętro

nr pom. nazwa pomieszczenia

1	Pokój dzienny z aneksem kuchennym
2	Gabinet
3	Łazienka

POWIERZCHNIA UŻYTKOWA 27,92 m<sup>2</sup>


4	Balkon
---	--------

POWIERZCHNIA DODATKOWA 5,33 m<sup>2</sup>


POWIERZCHNIA ŁĄCZNA 33,25 m<sup>2</sup>



[www.kamieniczwitrazami.pl](http://www.kamieniczwitrazami.pl)

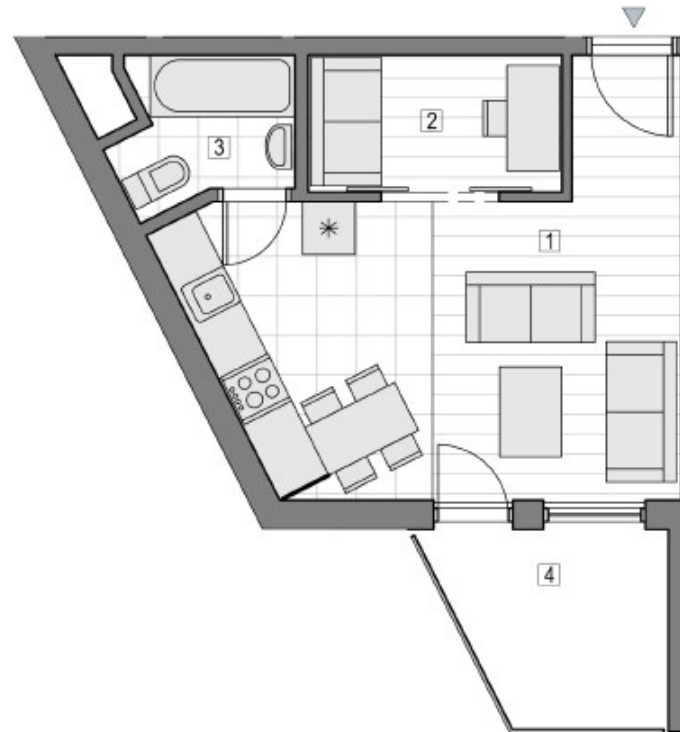

SKALA 1 : 75

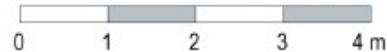

Przedstawiona aranżacja lokala jest przykładowa, rysunki w tym zakresie mają charakter poglądowy oraz informacyjny i nie stanowią oferty w rozumieniu Kodeksu Cywilnego.