

KAMIENCE
Z WITRAŻAMI




MIESZKANIE NR 10 2 piętro

nr pom. nazwa pomieszczenia

01	Przedpokój
02	Łazienka
03	Pokój dzienny + aneks kuch.
04	Pokój
POWIERZCHNIA UŻYTKOWA 31,01 m ²	
05	Balkon

POWIERZCHNIA DODATKOWA 6,60 m²

POWIERZCHNIA ŁĄCZNA 37,61 m²

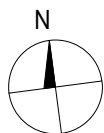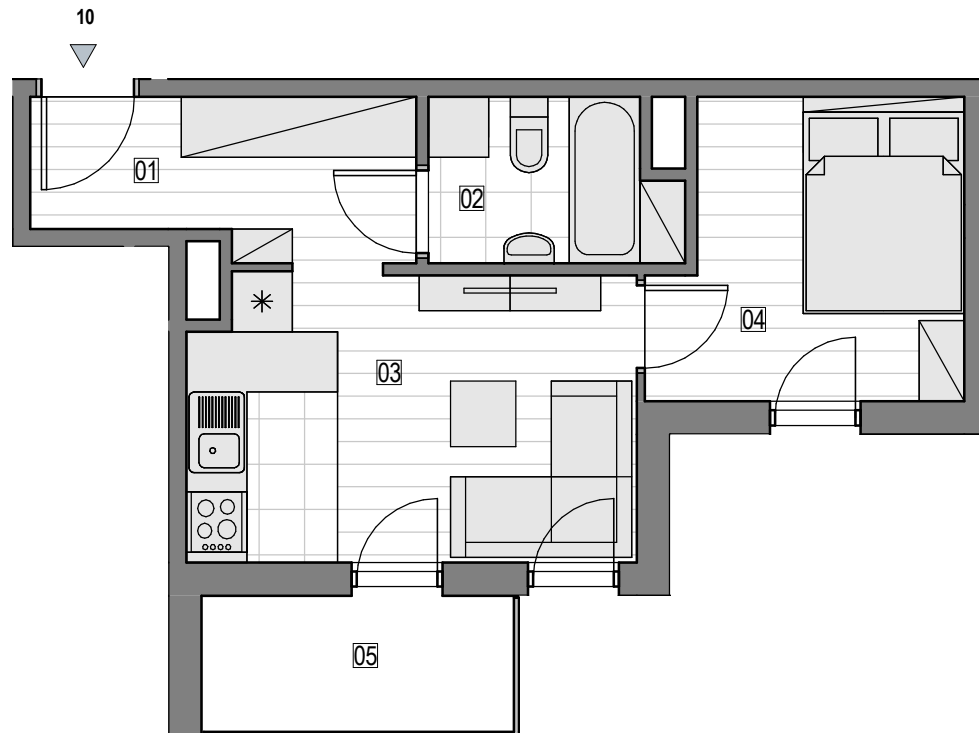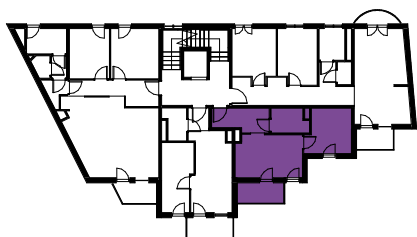

SKALA 1 : 75

