

KAMIENCE
Z WITRAŻAMI



MIESZKANIE NR 7 1 piętro

nr pom. nazwa pomieszczenia

01	Przedpokój
02	Łazienka
03	Pokój dzienny + aneks kuch.
04	Pokój
POWIERZCHNIA UŻYTKOWA 28,55 m ²	
05	Balkon

POWIERZCHNIA DODATKOWA 5,80 m²

POWIERZCHNIA ŁĄCZNA 34,35 m²

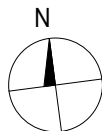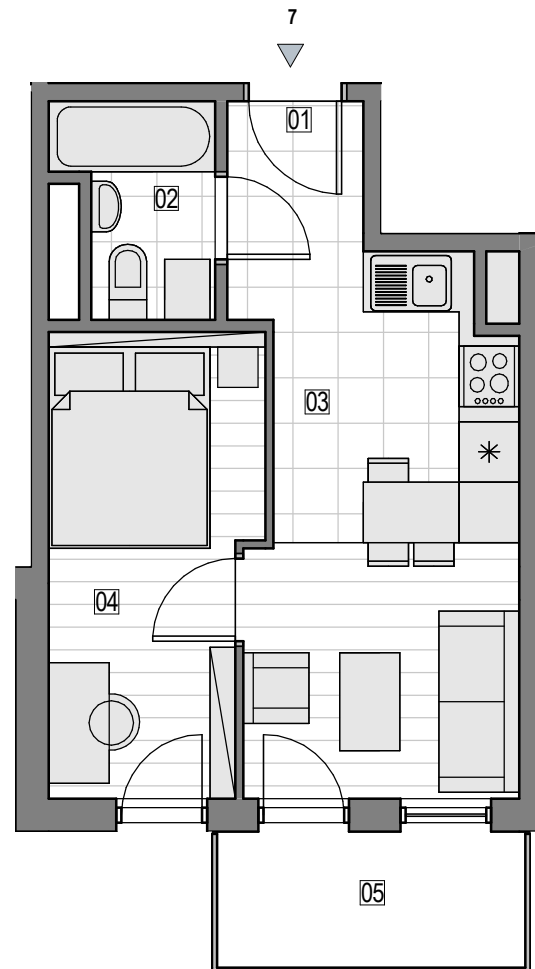

SKALA 1 : 75

